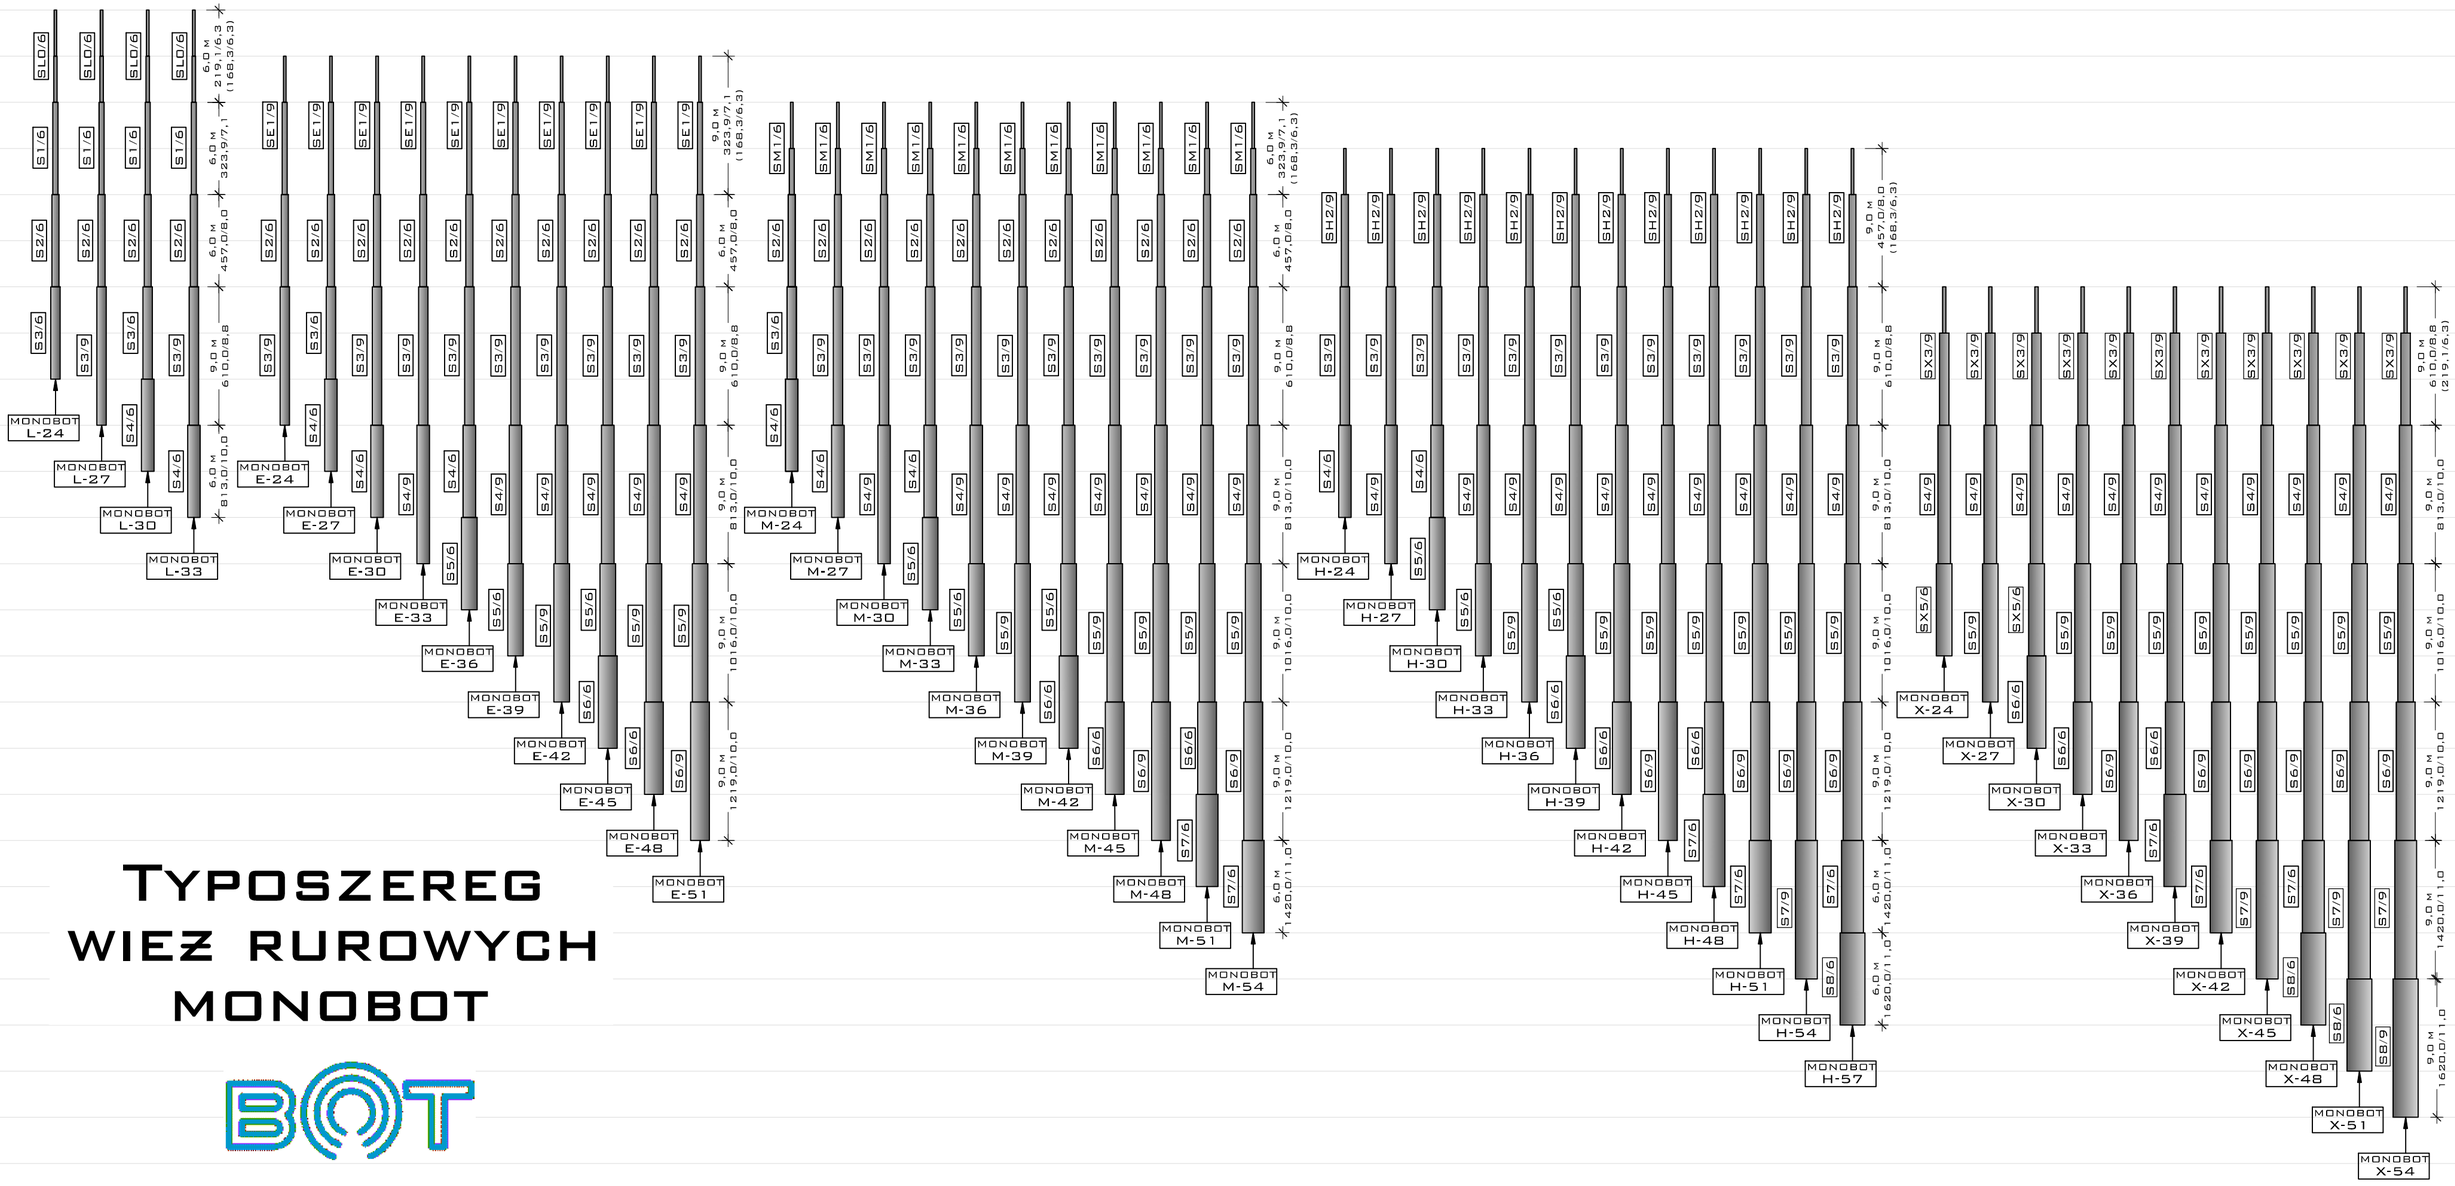

TYPOSZEREG WIEŻ RUROWYCH MONOBOT

BOT