



OGRODZENIE MASZTU PRZESTAWNEGO DATURA hexaBOT

IZOMETRIA

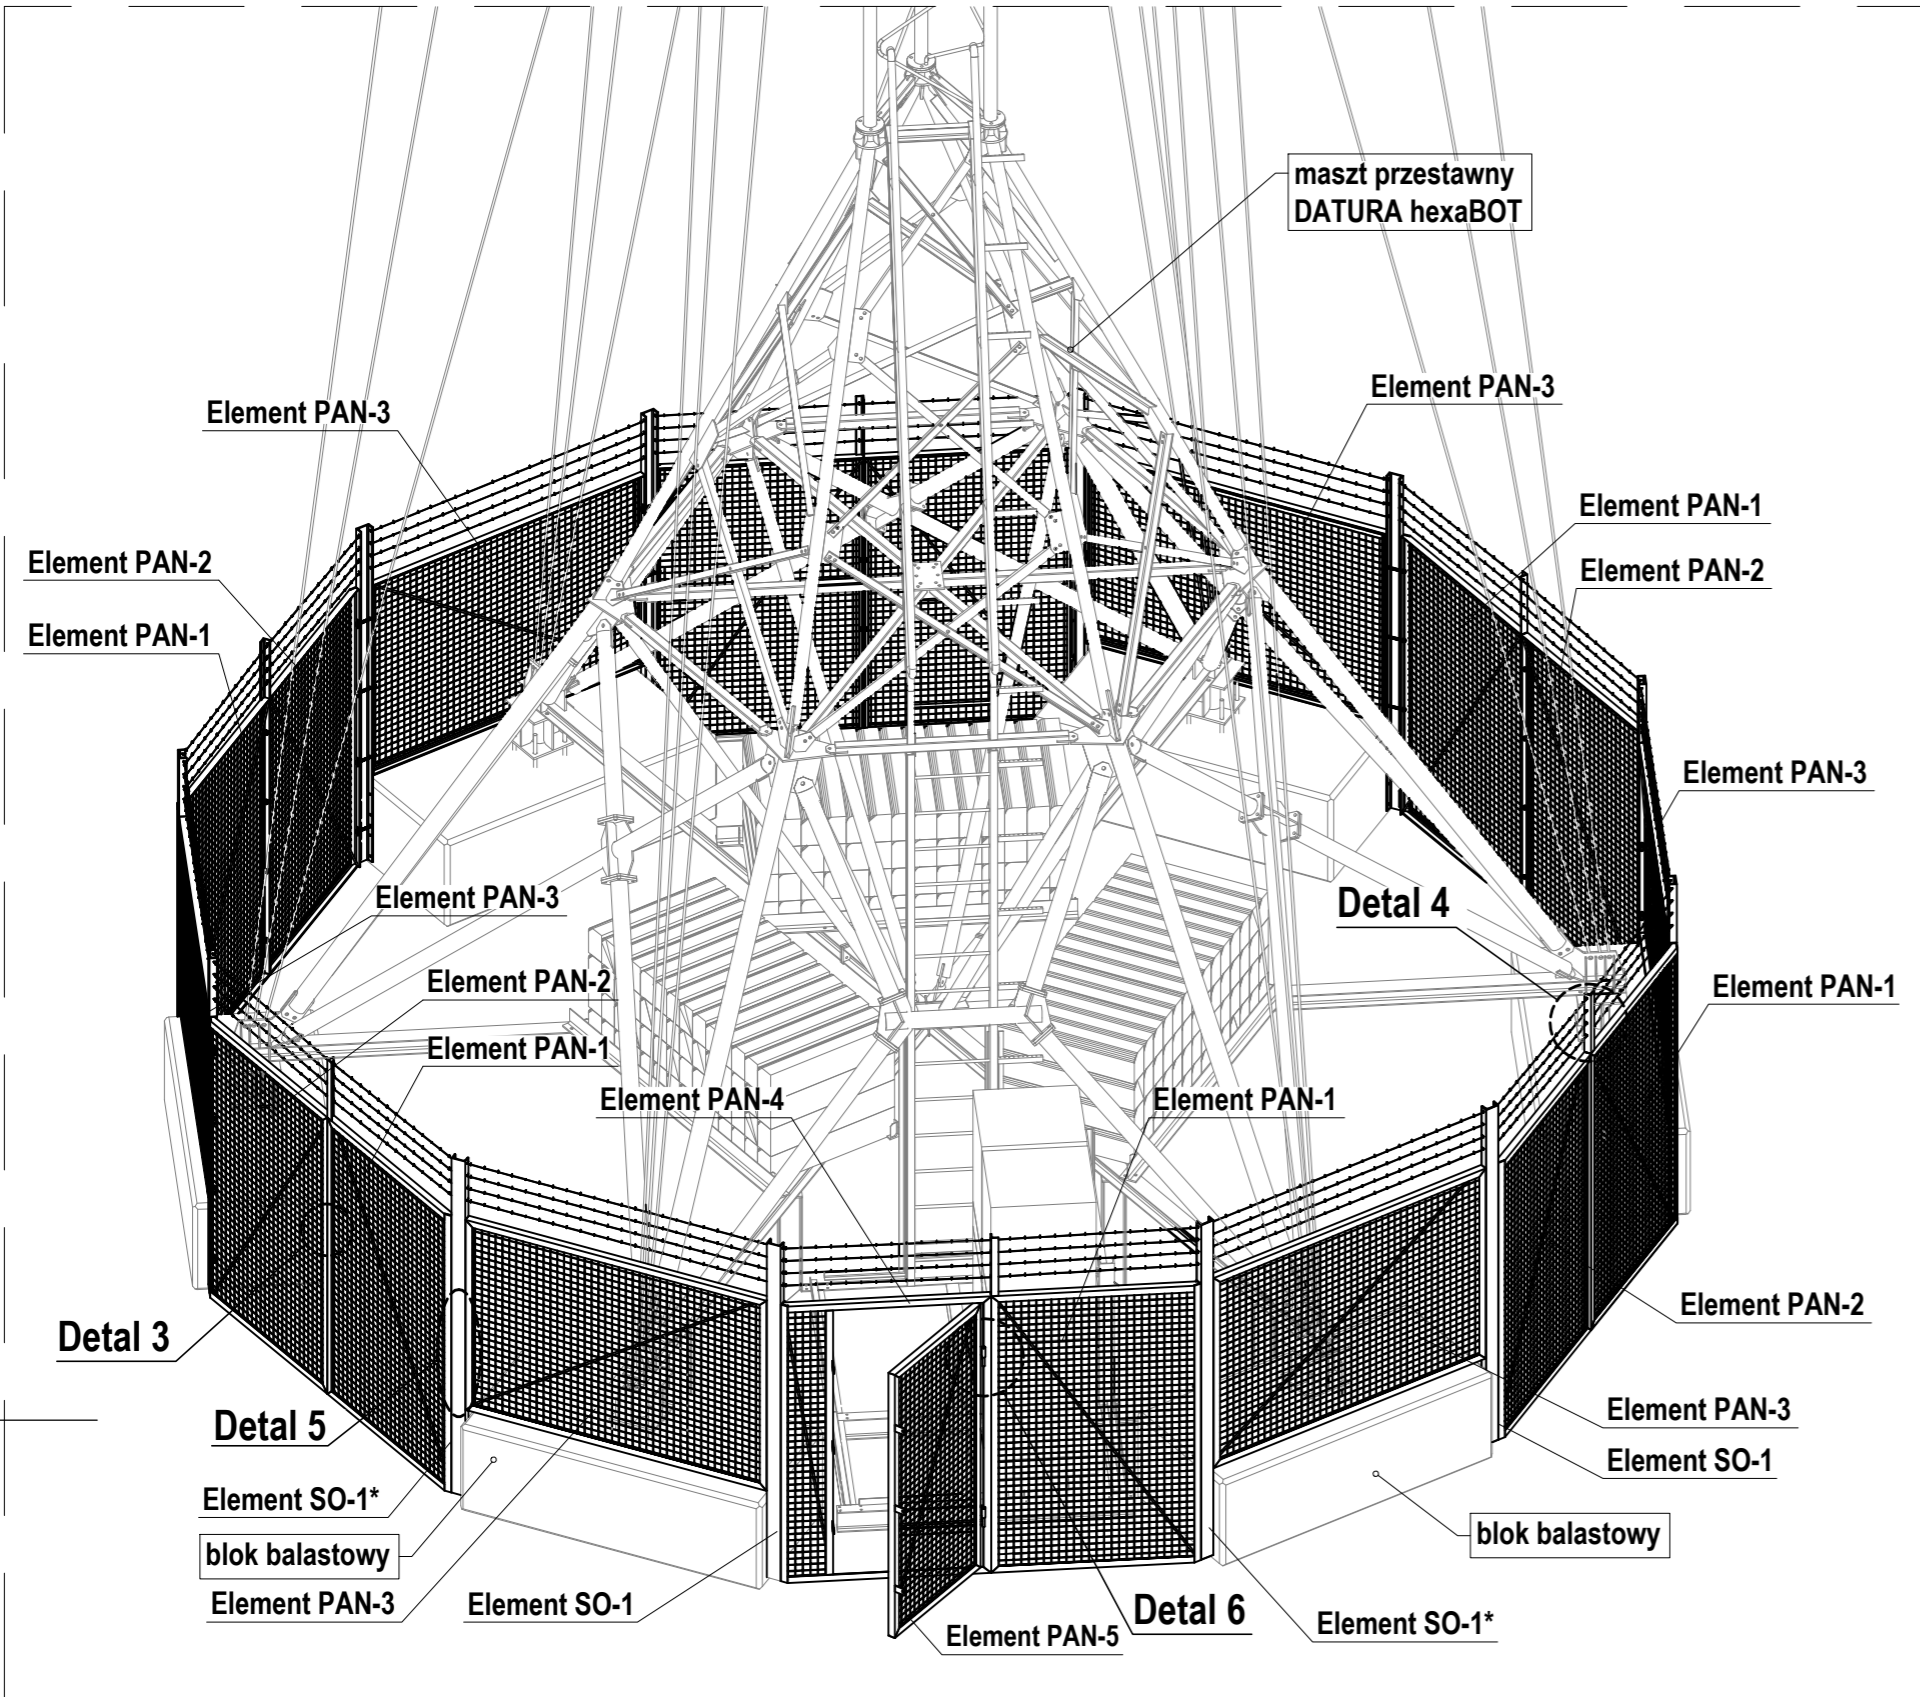


OGRODZENIE MASZTU PRZESTAWNEGO DATURA hexaBOT - rzut


skala 1:50

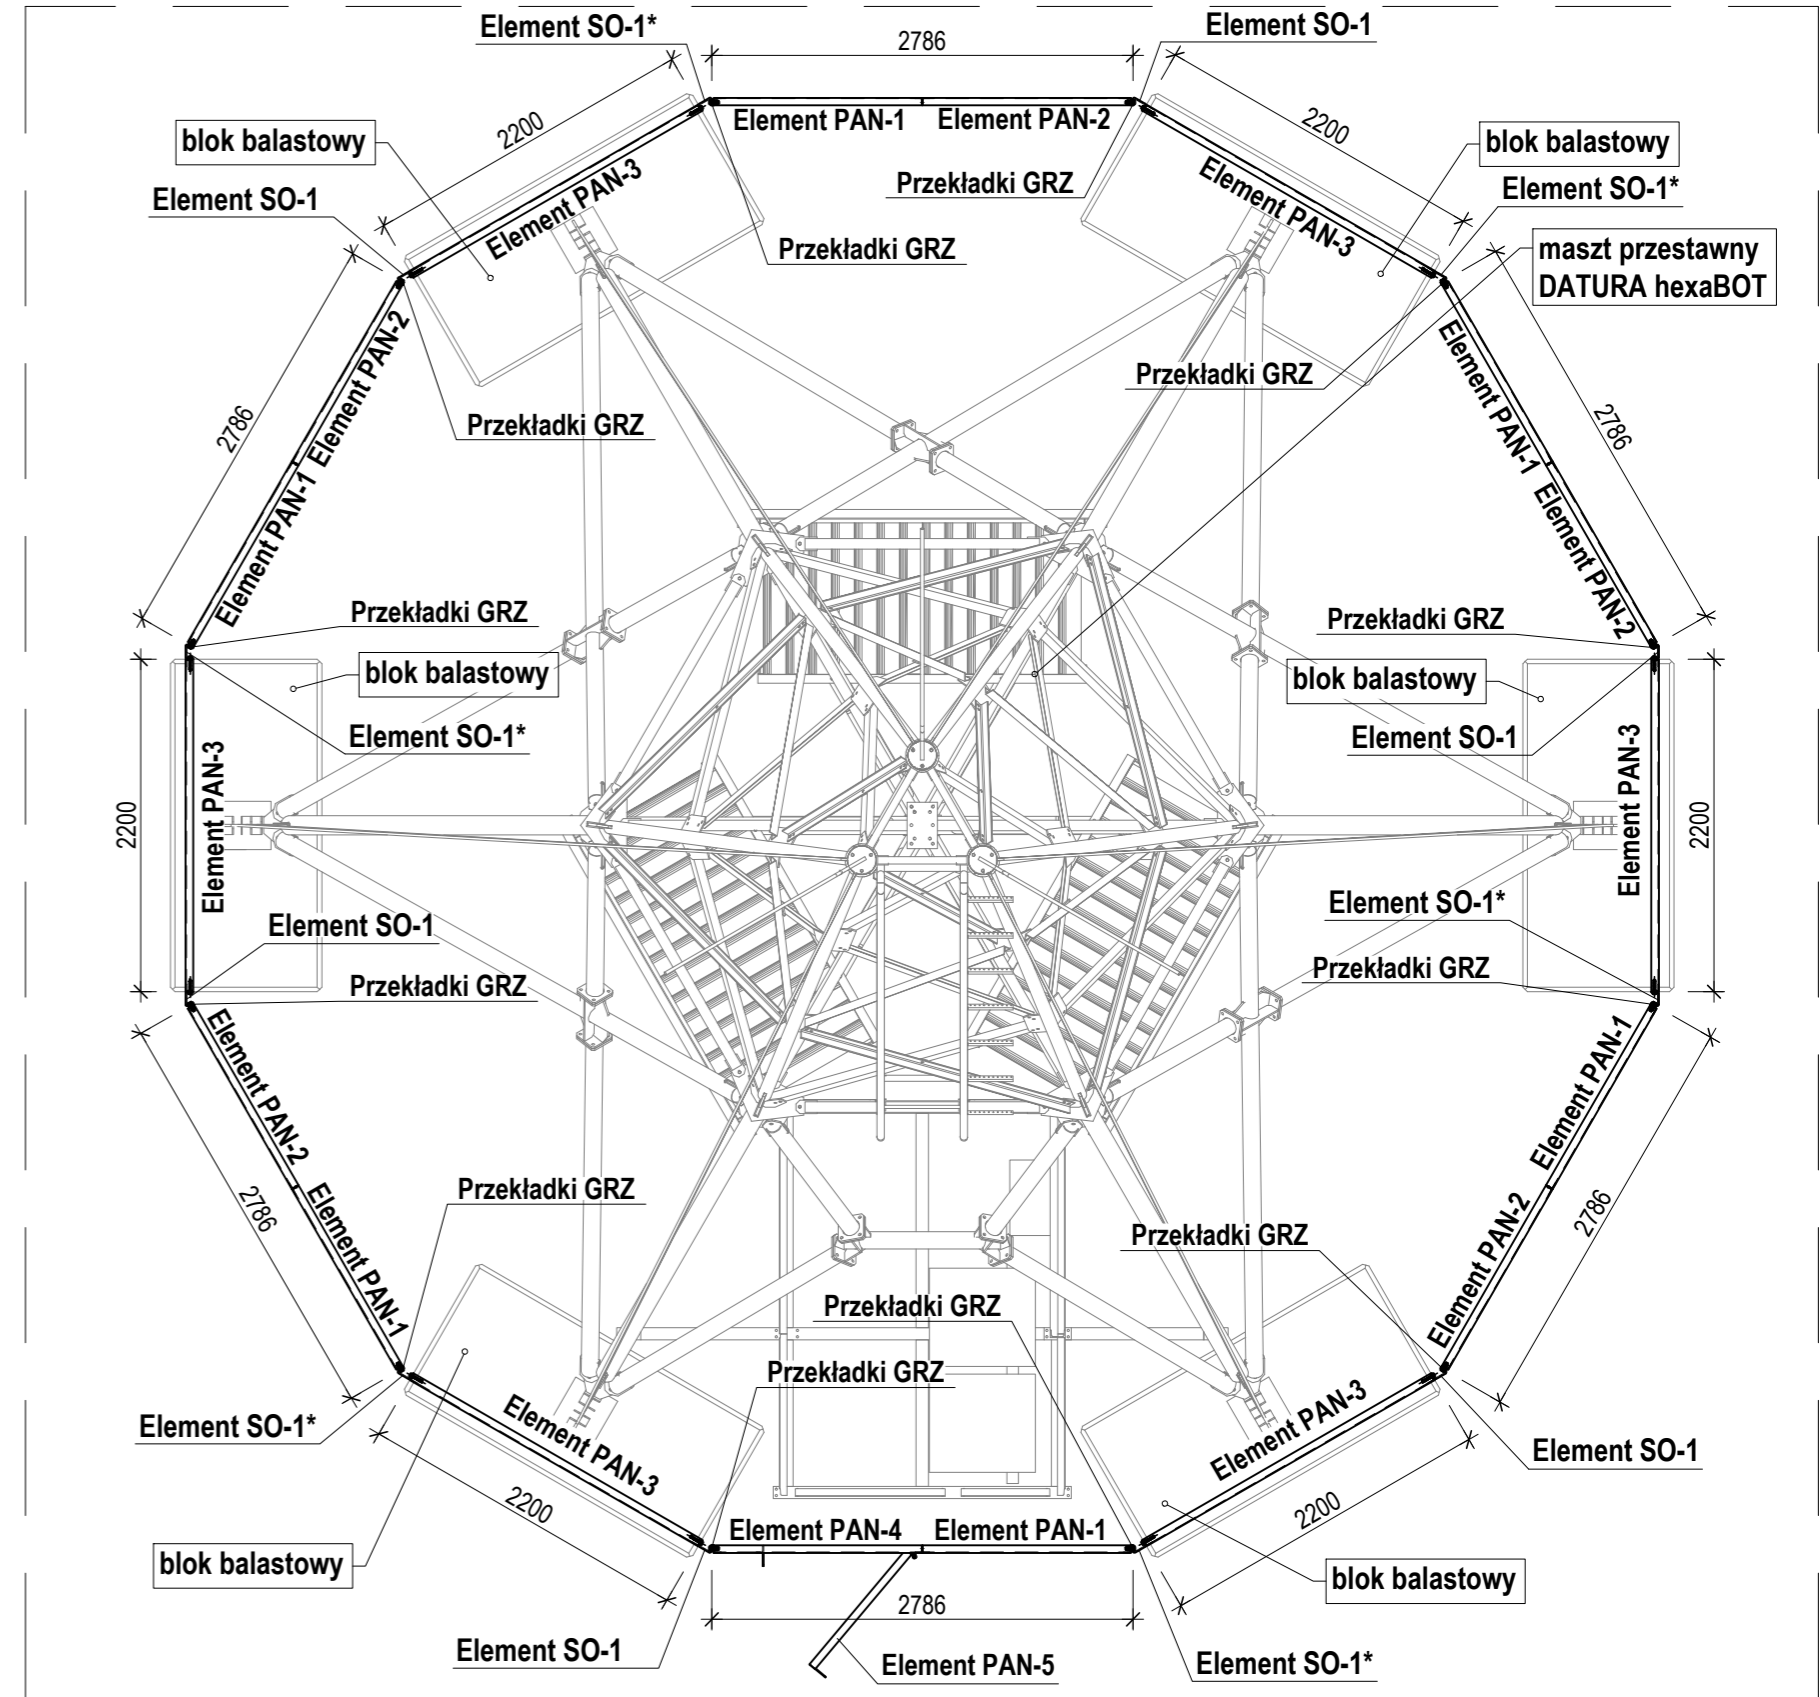


Detal 1 mocowania słupków SO-1 i SO-1* do bloków balastowych

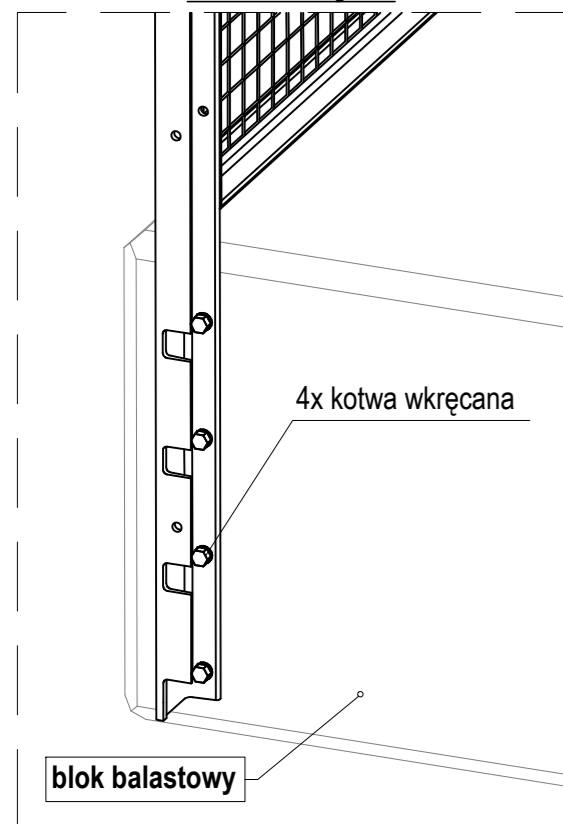


Detal 2 mocowania słupków SO-1 i SO-1* do bloków balastowych skala 1:10

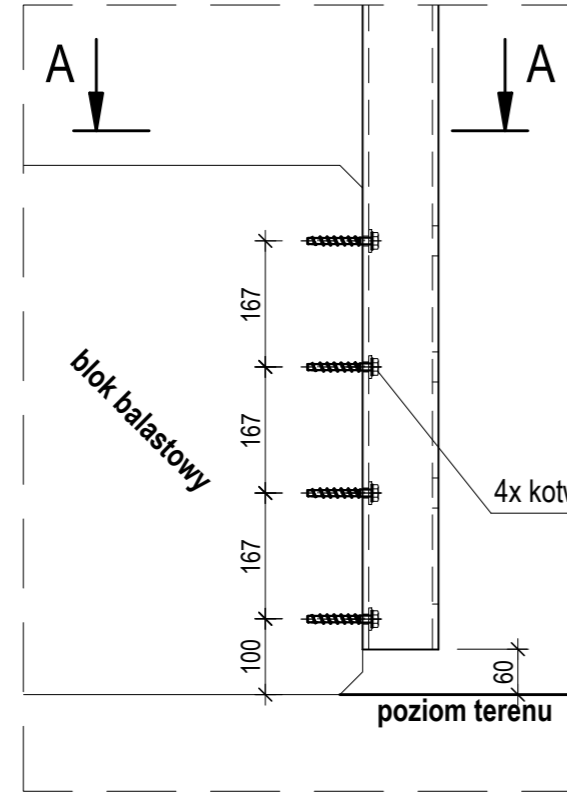


Przekrój A-A skala 1:10

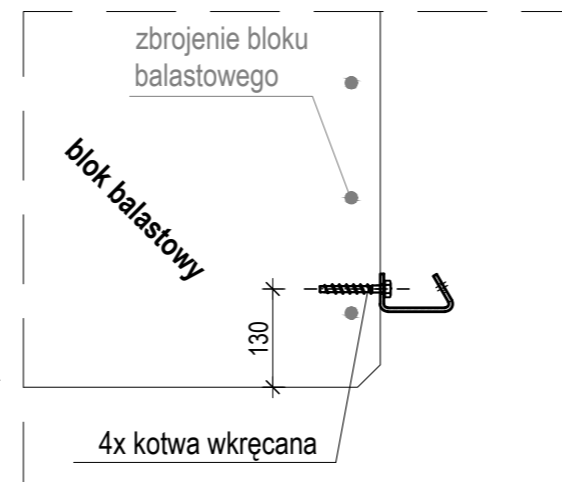


Detal 3 skala 1:10

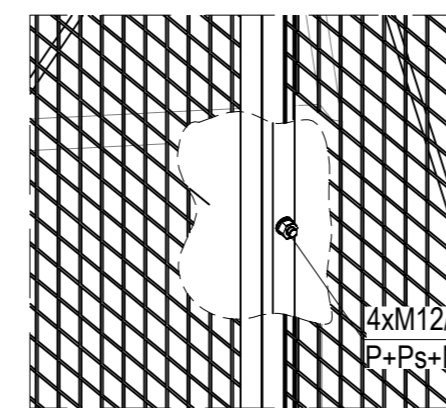

Detal 4 skala 1:10

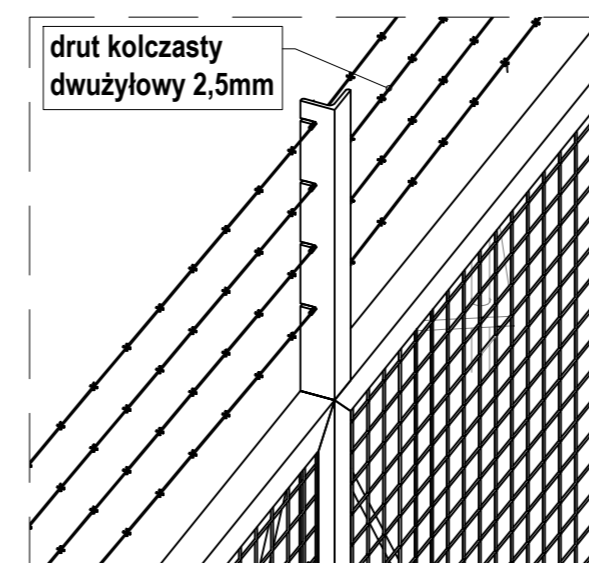

Detal 5 skala 1:10

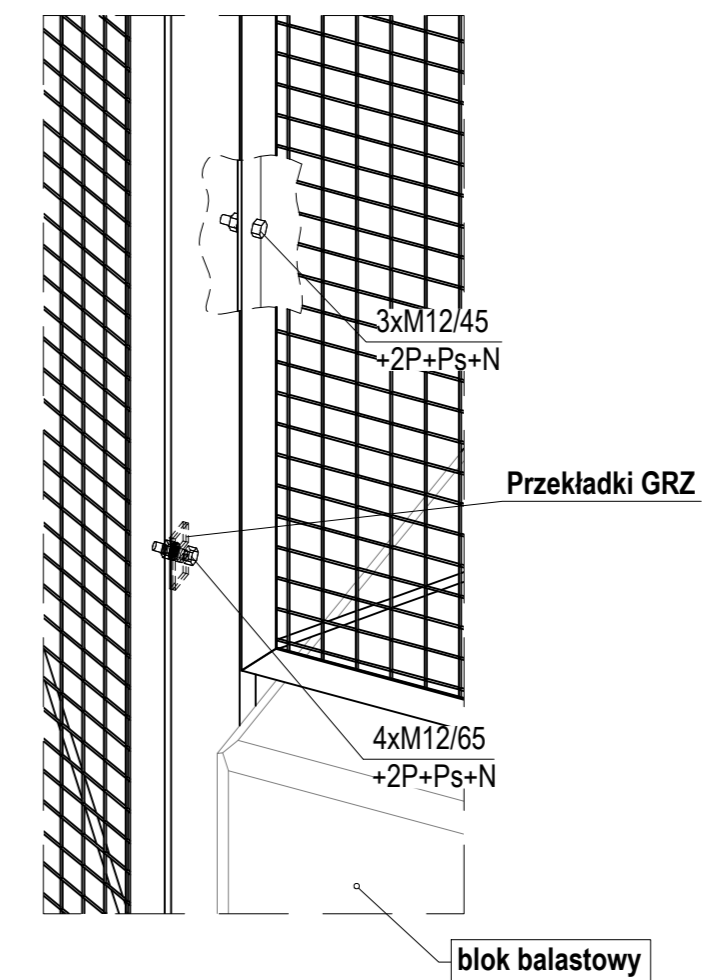

Detal 6 skala 1:10

