WIEŻE BOT-H1

wysokość segmentu [mm]	krawężnik RO [mm]	skratowanie RO [mm]	masa segmentu* [kg]	szerokość [mm]	oznaczenie segmentu
6000	76,1/4,0	48,3/3,2	266	1600	B-H1
6000	101,6/5,0	48,3/3,2	346	1600	B-H2
6000	127/5,0	60,3/3,2	487	1900	B-H3
6000	133/6,3	60,3/3,2	546	2200	B-H4
6000	159/5,6	76,1/3,2	666	2500	B-H5
6000	168,3/7,1	76,1/3,2	825	2800	B-H6
6000	177,8/8,0	76,1/3,2	959	3400	B-H7
6000	177,8/8,0	88,9/3,2	987	4000	B-H8
6000	193,7/8,0	88,9/3,2	1107	4600	B-H9
6000	193,7/8,0	114,3/3,2	1272	5200	B-H10
6000	219,1/7,1	114,3/3,2	1471	6100	B-H11
6000	219,1/7,1	114,3/3,2	1418	7000	B-H12
6000	244,5/8,0	127/5,0	1751	7900	B-H13
6000	244,5/8,0	127/5,0	1824	8800	BS-H14

BOT-H1/84	BOT-H1/78	BOT-H1/72	BOT-H1/66	BOT-H1/60	BOT-H1/54	BOT-H1/48	BOT-H1/42	BOT-H1/36	BOT-H1/30

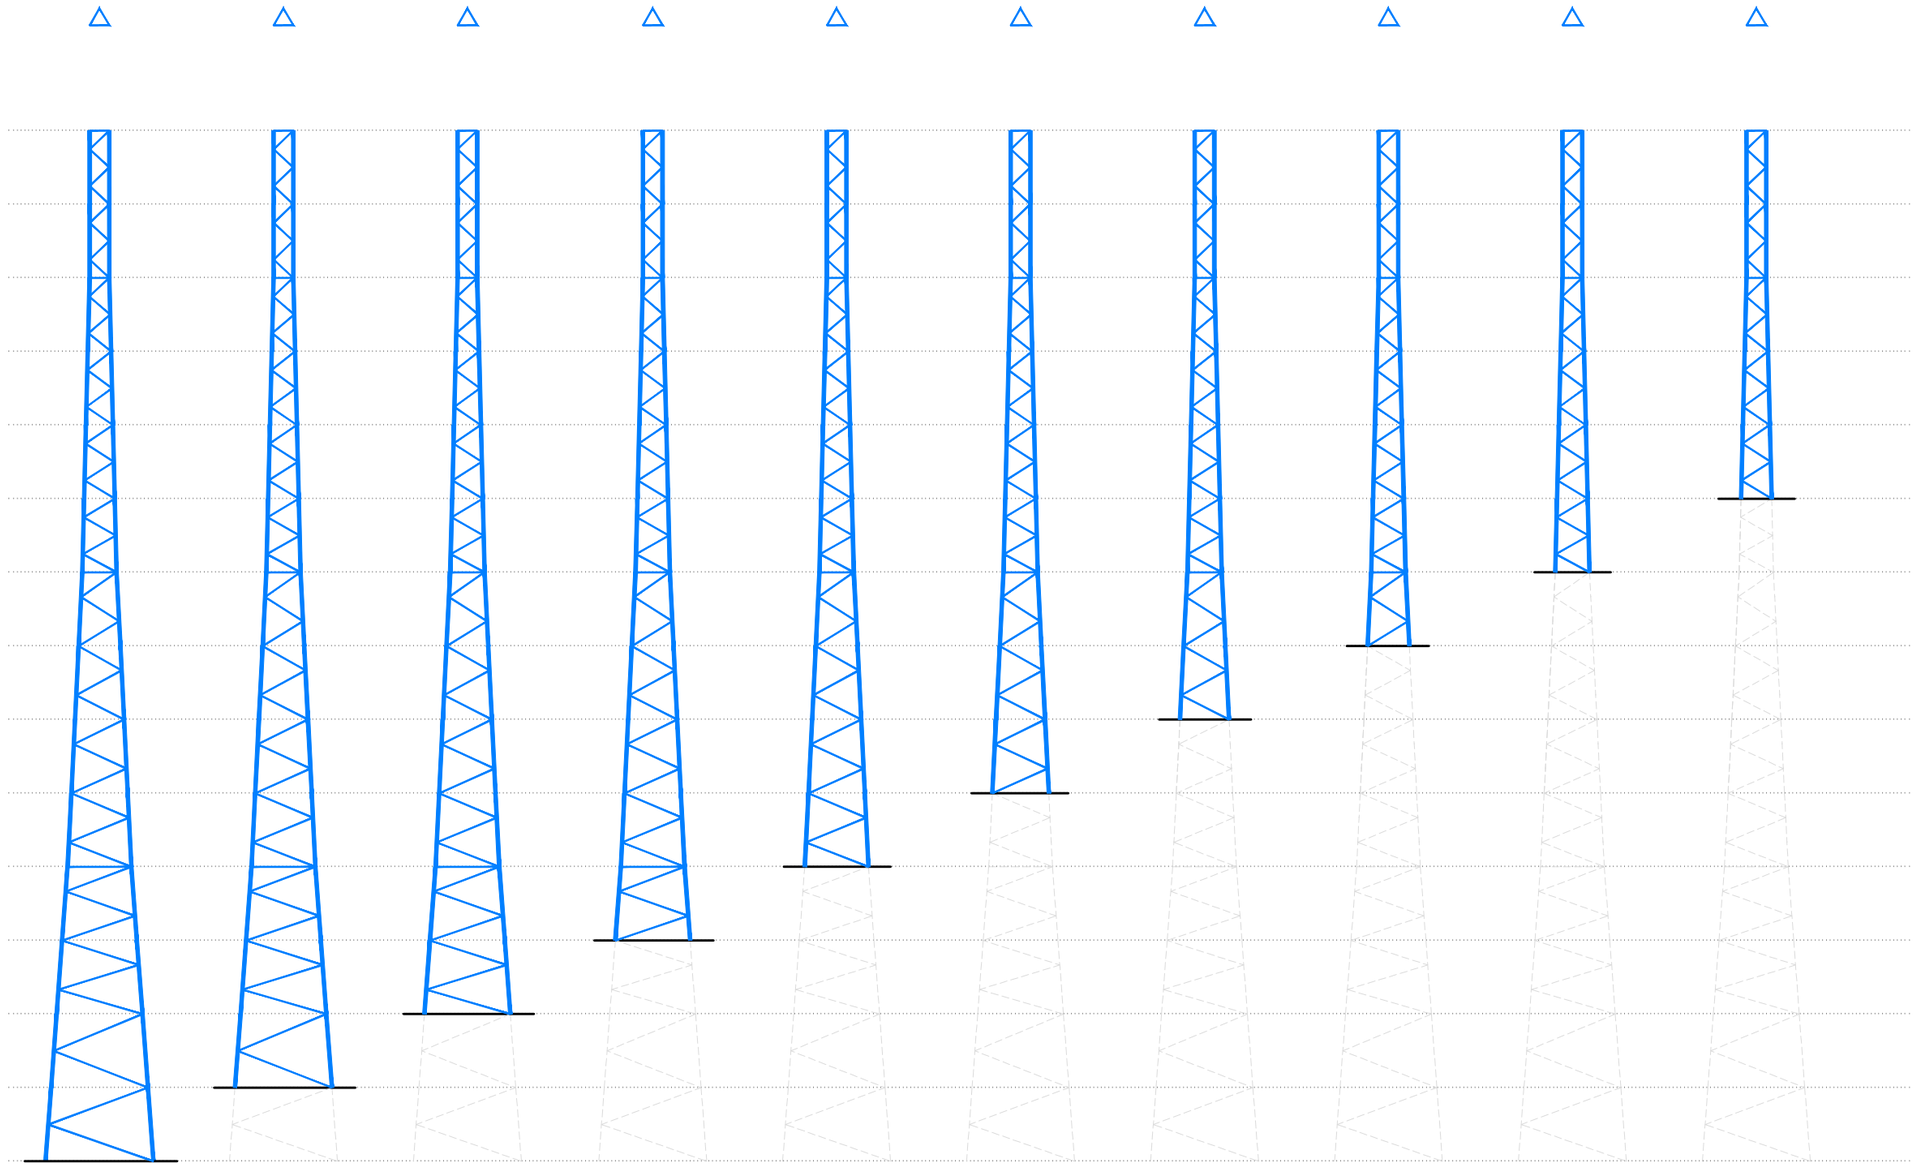

Wysokość [m]			84,0	78,0	72,0	66,0	60,0	54,0	48,0	42,0	36,0	30,0
Masa* [kg]			15615	13716	11892	10365	8766	7394	6187	5103	4067	3085
Nośność R_d [m^2]	obszar obliczeniowy	I	20,3	20,7	21,3	21,8	22,4	23,4	24,3	25,5	26,7	28,4
		II	8,1	8,7	9,5	10,3	11,5	12,1	12,8	13,9	15,3	17,0

Uwaga: *Podane masy obejmują **trzon wieży i niezbędne** elementy **wyposażenia, tj. drabinę kablową, włazową, spoczniki i kotwę dla posadowienia na poz. 2,0m p.p.t.**